


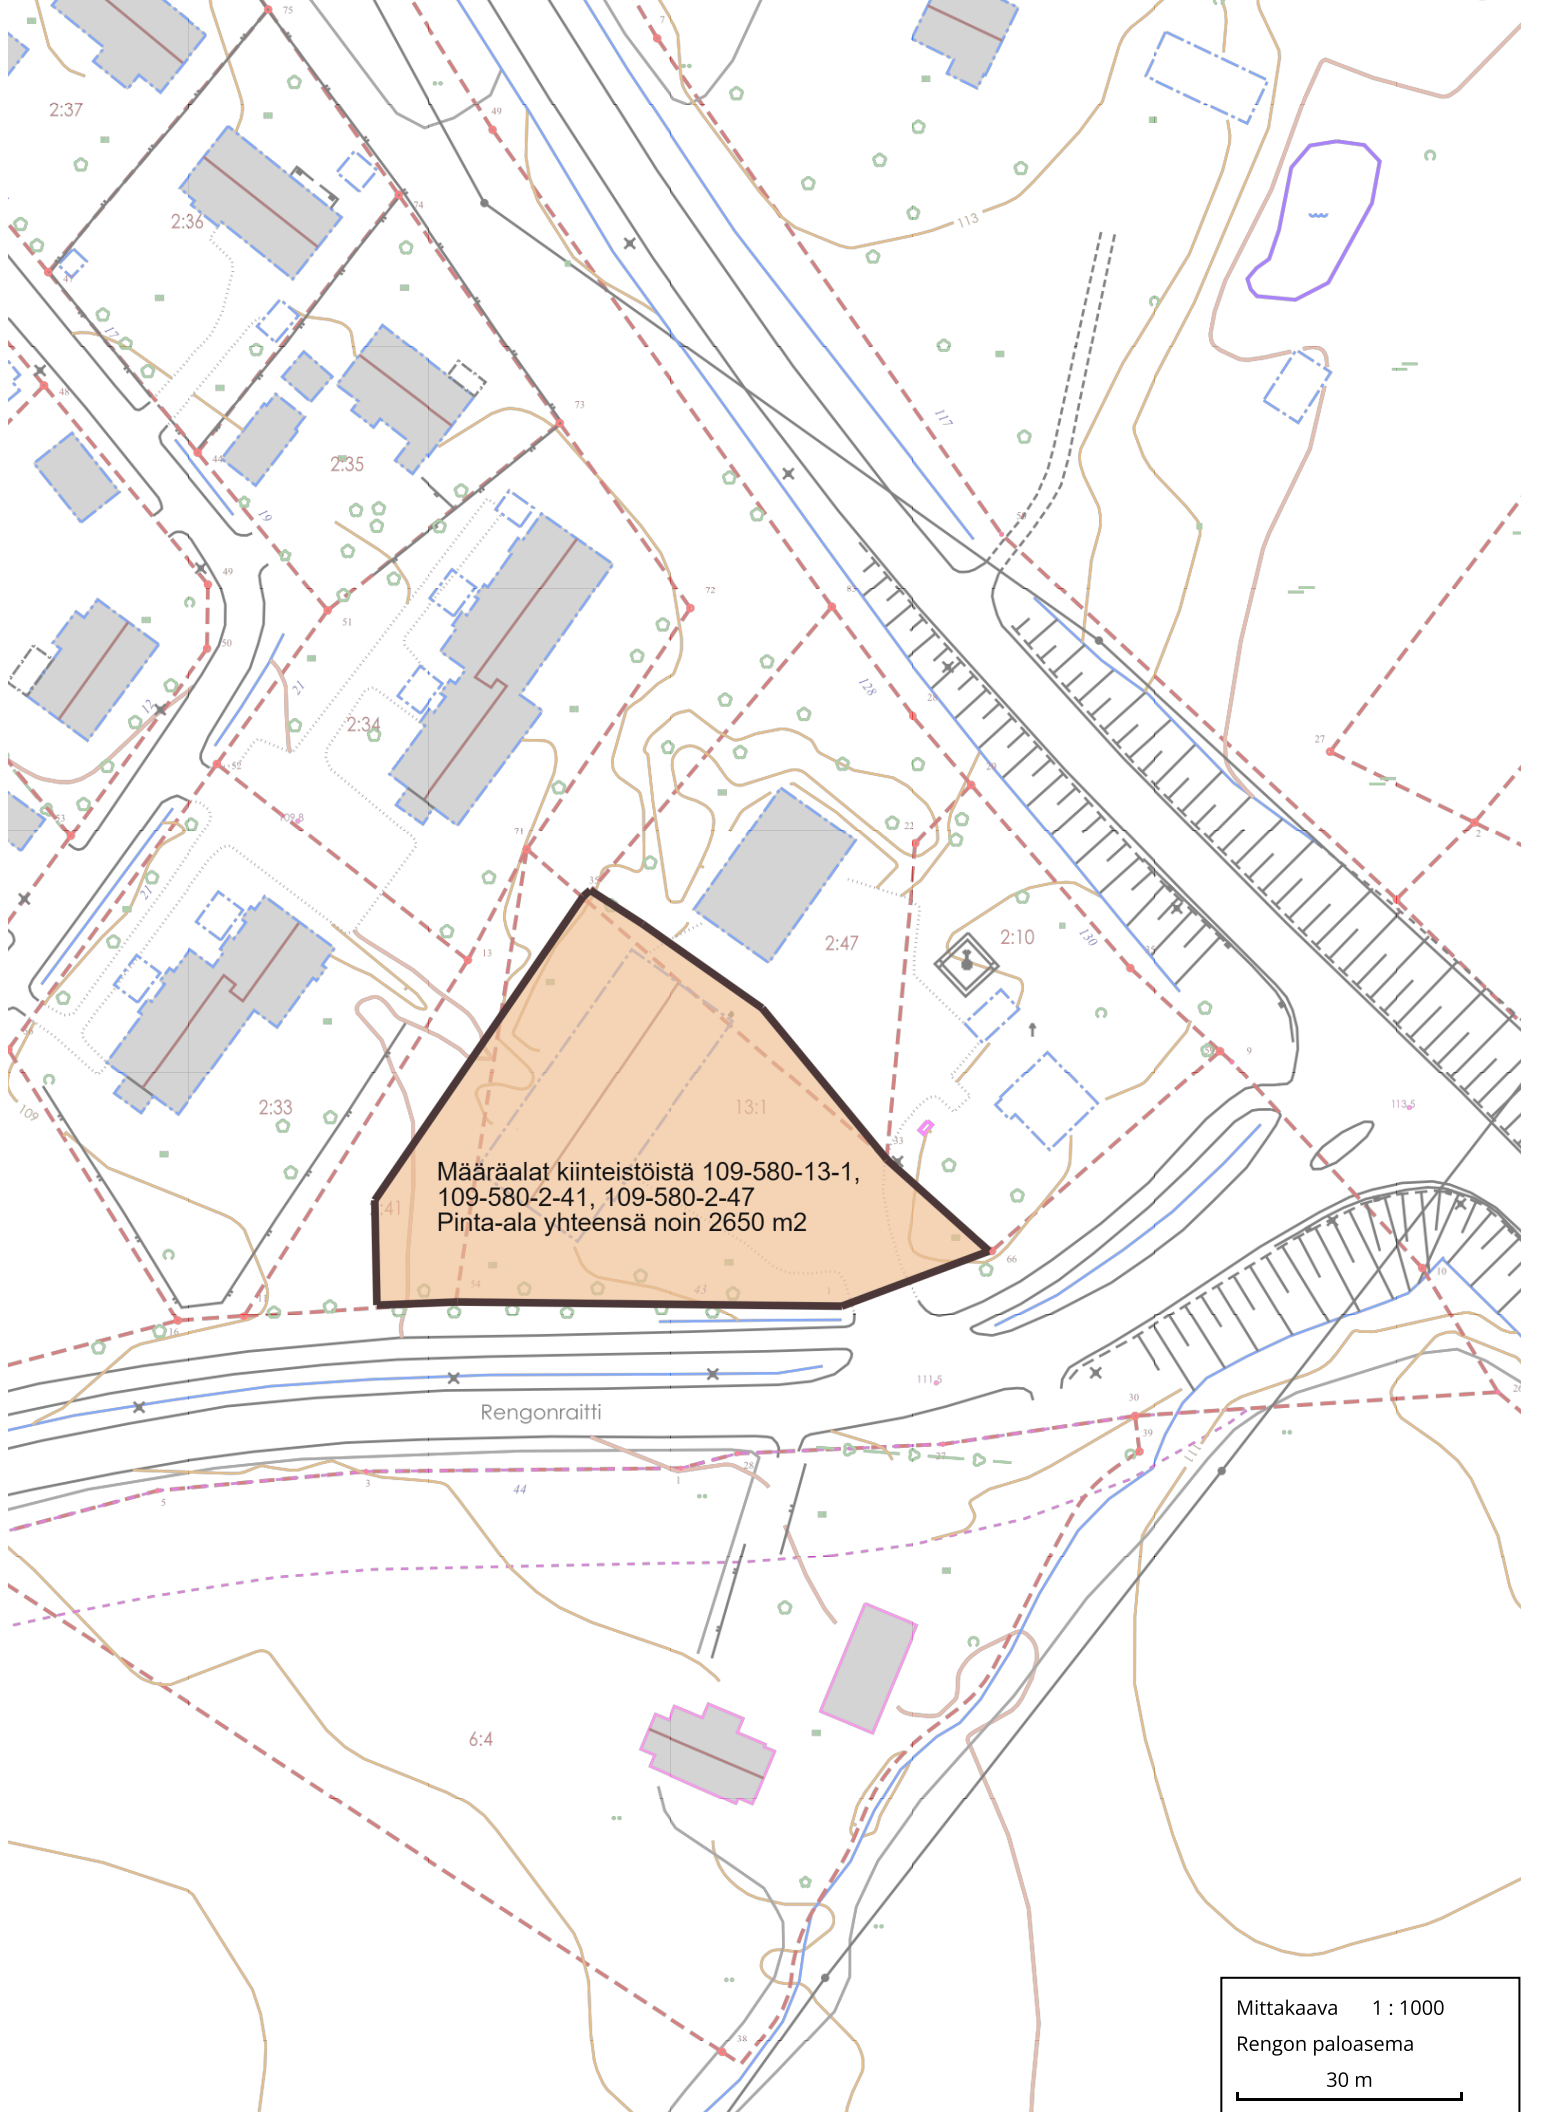

Määräalat kiinteistöistä 109-580-13-1,
109-580-2-41, 109-580-2-47
Pinta-ala yhteensä noin 2650 m²

Rengonraitti

Mittakaava 1 : 1000
Rengon paloasema
30 m